1 [Planimetria: vegetazione arbustiva ornamentale]
Scala: 1:200

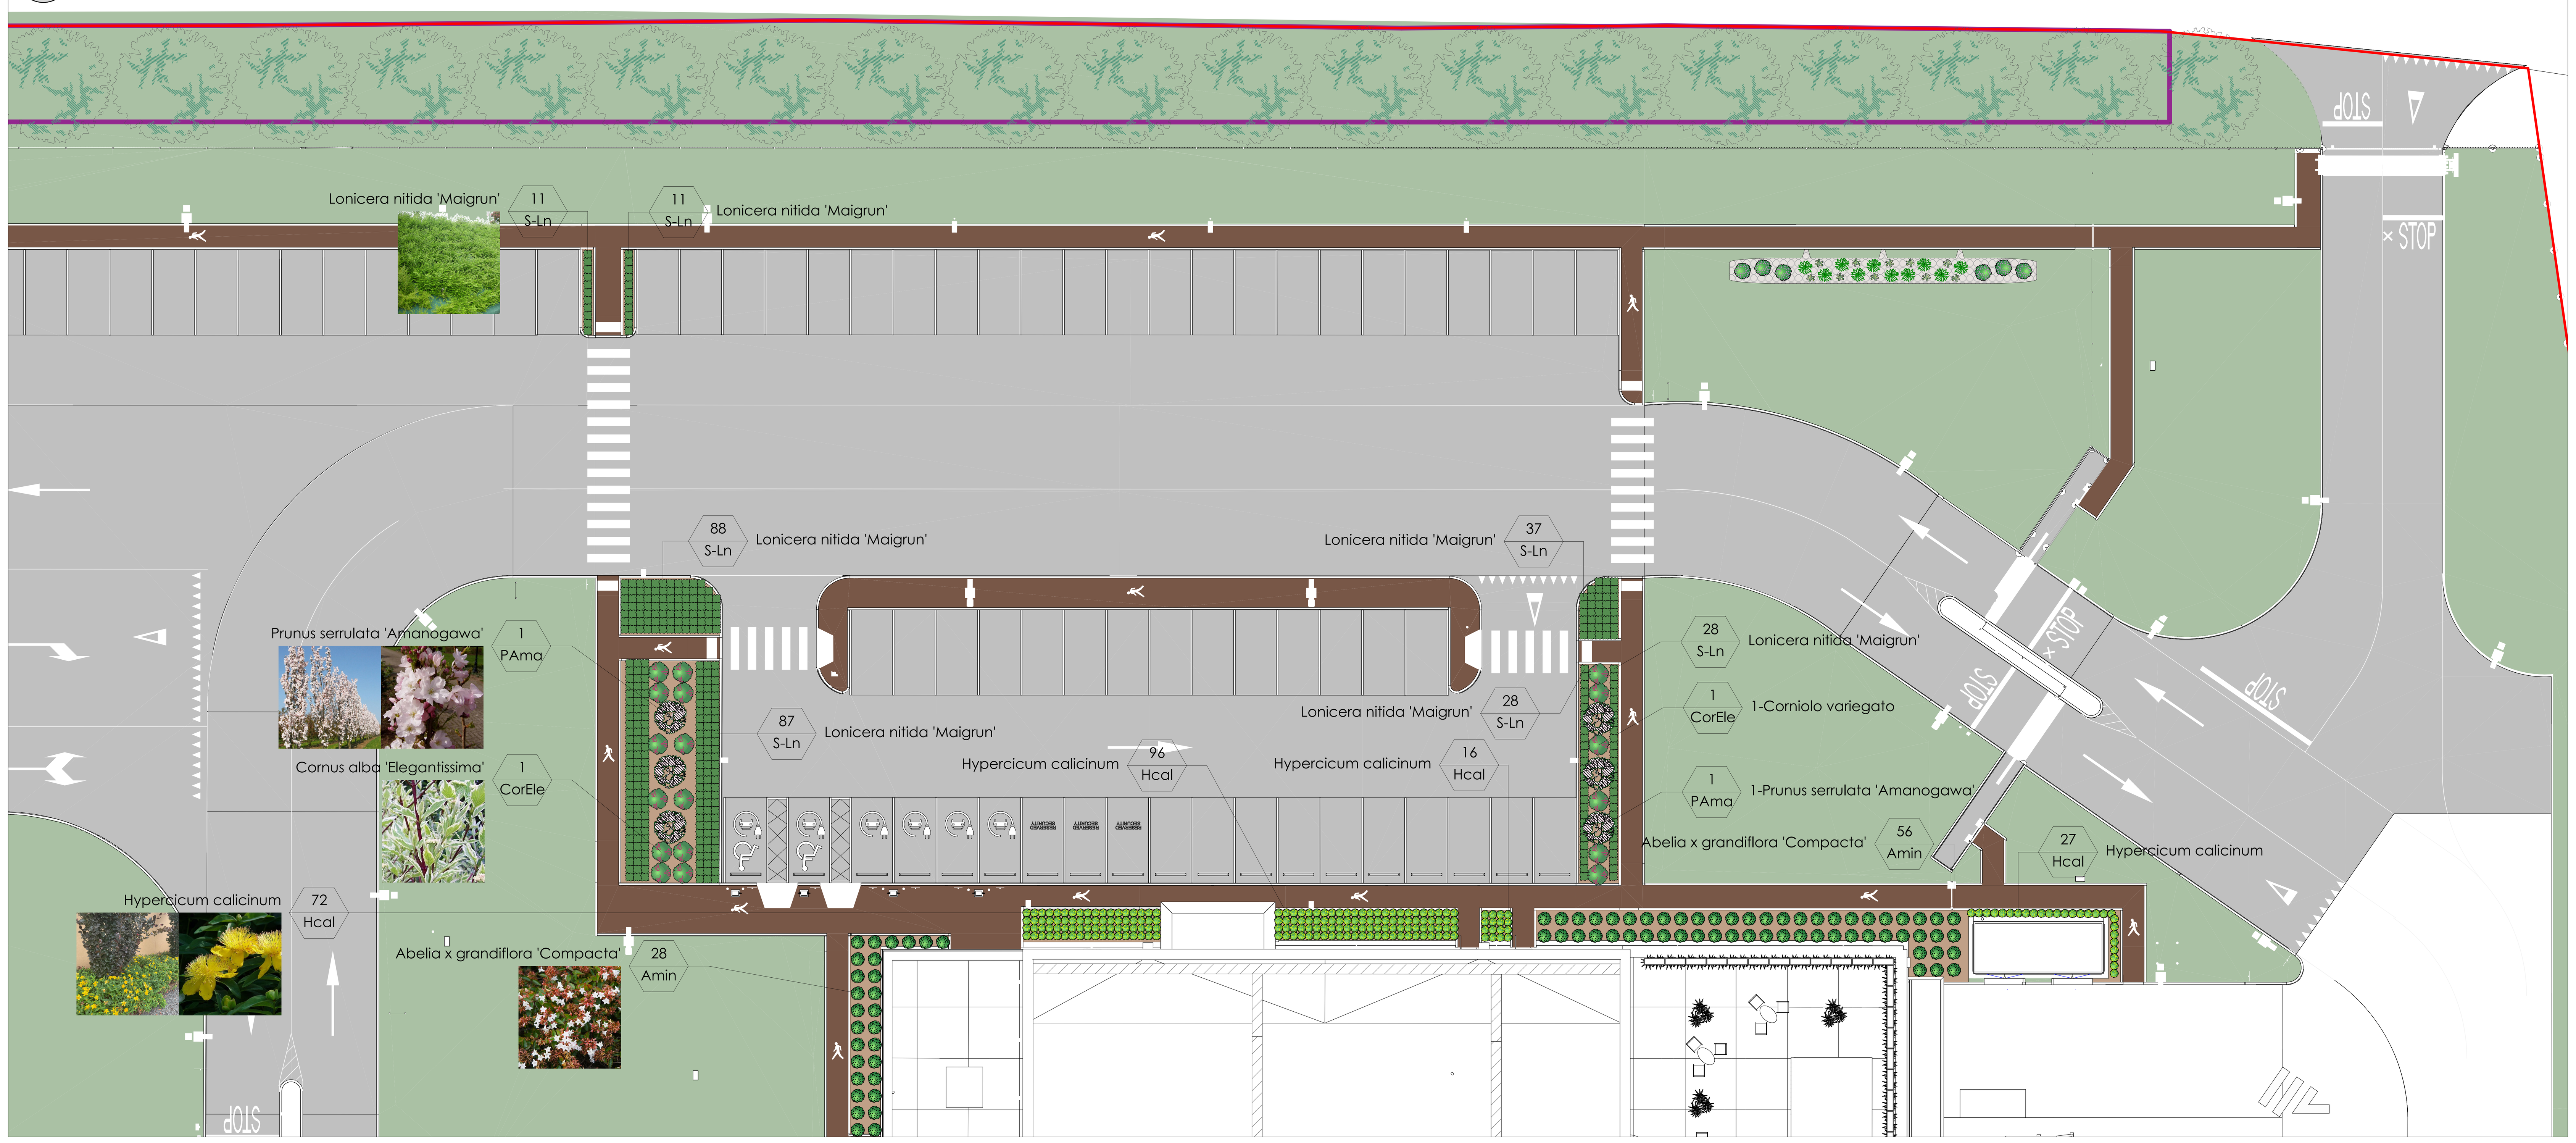

3 [Dettaglio aiuola N.2]
Scala: 1:100

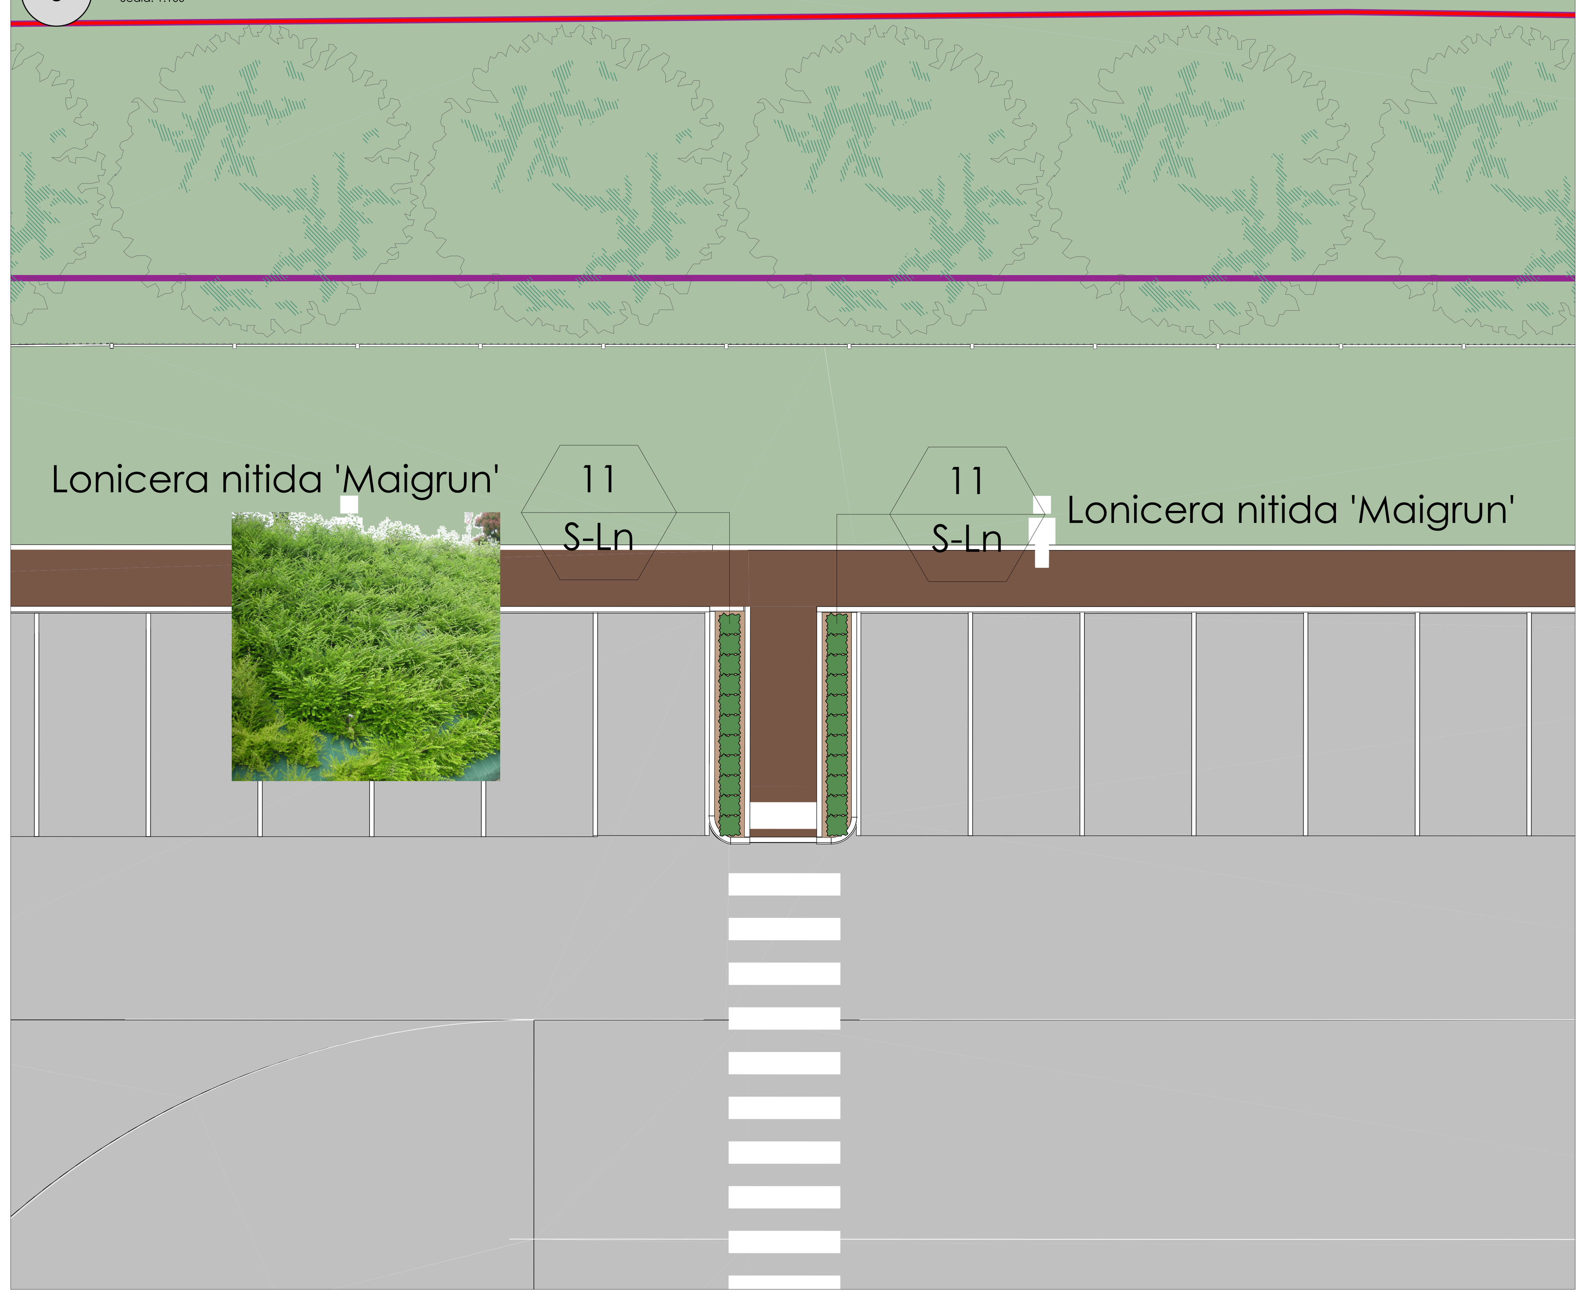

2 [Dettaglio aiula N.1]
Scala: 1:100

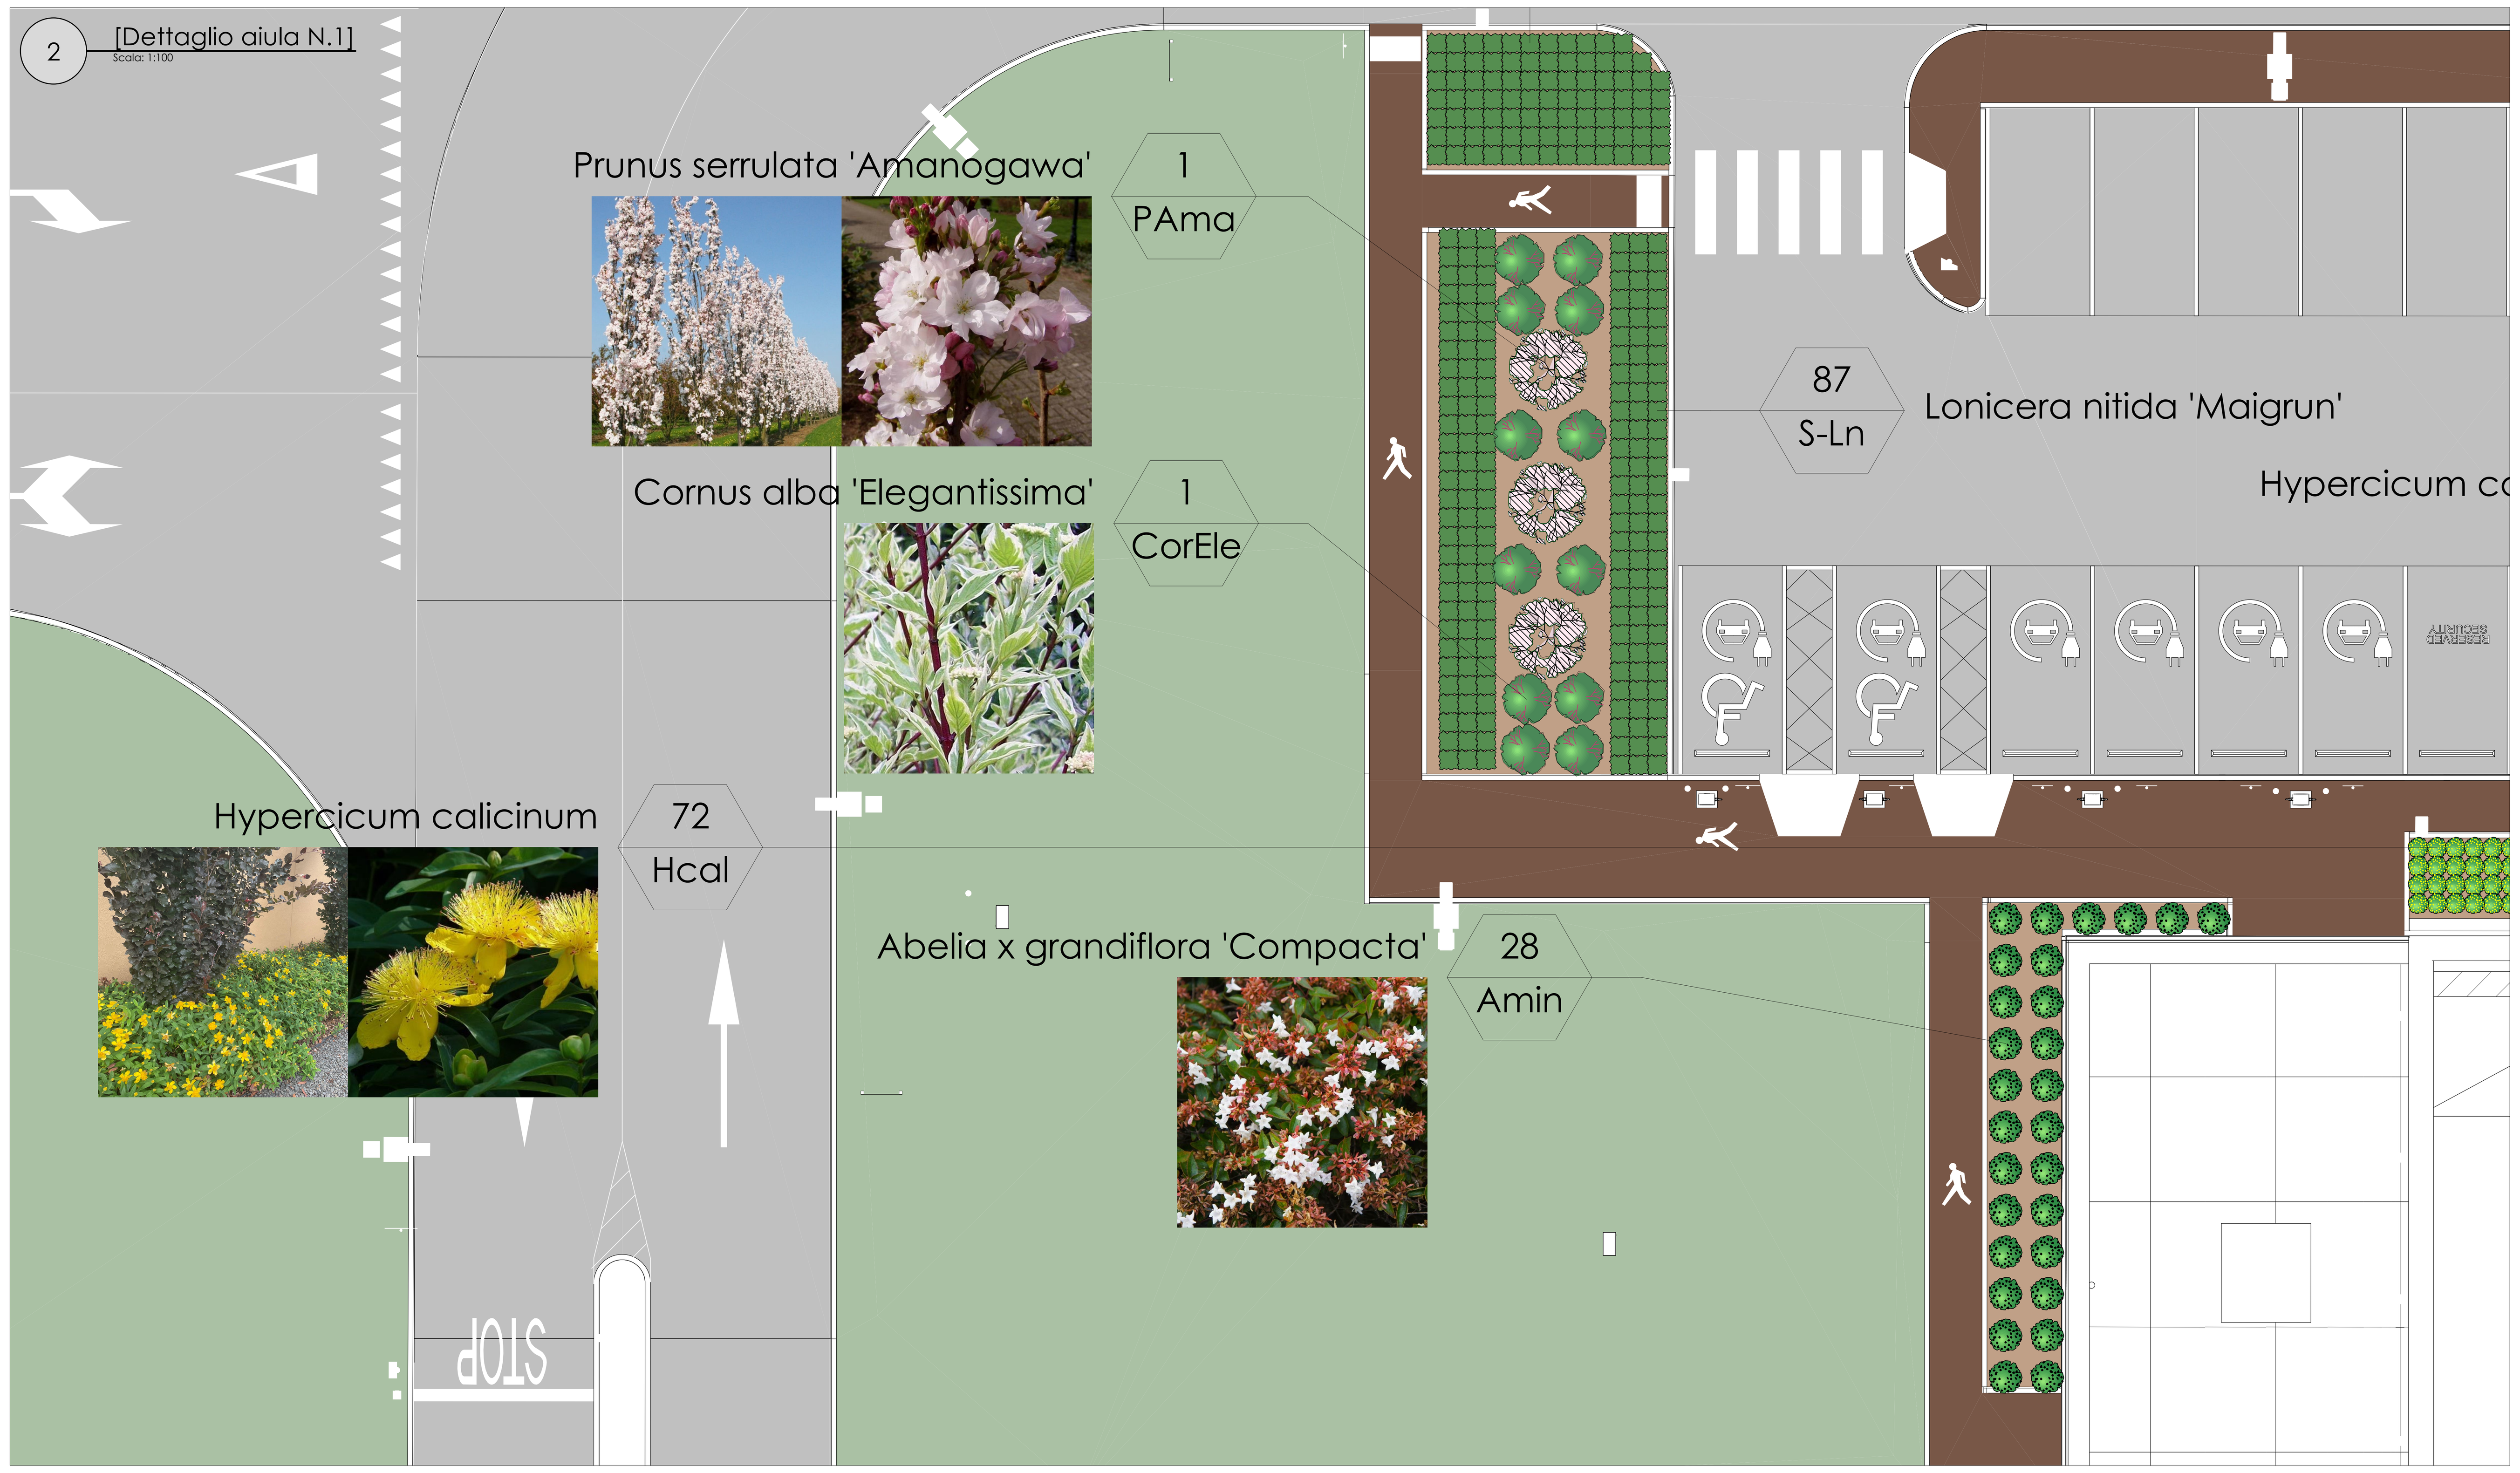

Abaco piante arbustive a progetto

ID	Q.tà	Nome botanico	Nome comune	Classificazione	Portamento	Altezza stimata a maturità	Ampiezza stimata a maturità	Densità a mq
Amin	84	Abelia x grandiflora 'Compacta'	Abelia	Sempreverde	Tendenzialmente prostrato e compatto	0,5 - 0,6m	0,5 - 0,6m	1 pianta
CorEle	18	Cornus alba 'Elegantissima'	Corniolo variegato	Latifoglie	Arbustivo	1 - 1,5m	1 - 1,5m	1 pianta
Hcal	211	Hypercicum calicinum	Iperico	Sempreverde	Prostrato	0,3-0,4m	0,5-0,6m	5 piante
PAma	6	Prunus serrulata 'Amanogawa'	Ciliegio da fiore giapponese	Latifoglie	Fastigiato - colonnare	4-8m	1-2m	
S-Ln	377	Lonicera nitida 'Maigrun'	Lonicera	Sempreverde	Prostrato	0,5 - 0,8m	0,5 - 0,8m	5 piante

Alberto Gaffuri dottore agronomo
c/o AGER S.C. Agricoltura e Ricerca
Viale E.Bezzi, 2 |20146| Milano ITALIA
T: 335.5359697 | @: alberto.gaffuri@agercoop.it

I PROPRIETARI:
Firma

IL PROGETTISTA:
Alberto Gaffuri dottore agronomo
Firma

LOCALITA':
FOGLIO:

DATA	REVISIONI
15/07/2025	Rev. N.9 MIC

PROPRIETA':

Comune di Settimo Milanese
Provincia di Milano

PROGETTO: PROGETTO DEL VERDE in area verde industriale

OGGETTO DEL DISEGNO: Vegetazione a progetto

SCALA 1:500

CONTROLLATO DA

DATA
15/07/2025

TAVOLA
2